



ΕΦΗΜΕΡΙΣ ΤΗΣ ΚΥΒΕΡΝΗΣΕΩΣ

ΤΗΣ ΕΛΛΗΝΙΚΗΣ ΔΗΜΟΚΡΑΤΙΑΣ

ΤΕΥΧΟΣ ΤΕΤΑΡΤΟ　Αρ. Φύλλου 291

7 Μαΐου 1998

ΠΕΡΙΕΧΟΜΕΝΑ

ΑΝΑΔΑΣΩΣΕΙΣ

ΑΠΟΦΑΣΕΙΣ

Αριθ. 524　(1)

Κήρυξη αναδασωτέας έκτασης 140 στρεμ. στη θέση Γκαλτερίμι - Ποταμόλακκα κοινότητας Αραχαμύτα Ν. Αρκαδίας.

Ο ΓΕΝ. ΓΡΑΜ. ΠΕΡΙΦΕΡΕΙΑΣ ΠΕΛΟΠΟΝΝΗΣΟΥ

Έχοντας υπόψη:

1. Τις διατάξεις του Ν. 3200/55 περί διοικητικής αποκέντρωσης, όπως τροποποιήθηκε και συμπληρώθηκε μεταγενέστερα με το Ν.Δ. 532/70.

2. Τις διατάξεις του άρθρου 117 παρ. 3 του Συντάγματος.

3. Τις διατάξεις του Ν. 998/79 «περί προστασίας των Δασών κ.λπ.» και ειδικότερα:

α) του άρθρου 41 παρ. 1,

β) του άρθρου 38 παρ. 1,

4. Τις διαταγές του Υπουργείου Γεωργίας:

α) 160417/1180/8.7.80, β) 182447/3049/24.9.80.

5. Την 541/1.4.1998 πρόταση του δασαρχείου Τρίπολης με την οποία προτείνεται η κήρυξη της έκτασης που αναφέρεται στο θέμα ως αναδασωτέας.

6. Τις διατάξεις του άρθρου 2 § 1 εδάφ. 8 του Ν. 2503/1997 «Διοίκηση, οργάνωση, στελέχωση της Περιφέρειας, ρύθμιση θεμάτων για την Τοπική Αυτοδιοίκηση και άλλες διατάξεις».

Κηρύσσουμε αναδασωτέα με σκοπό την αποκατάσταση της δασικής βλάστησης που καταστράφηκε από πυρκαγιά, τη δημόσια δασική έκταση εμβαδού 140 στρεμ. που βρίσκεται στη θέση Γκαλτερίμι - Ποταμόλακκα κοινότητας Αραχαμίτας και προσδιορίζεται από τα στοιχεία ΑΒΓΔΑ και έχει όρια:

Ανατολικά: Δημόσια δασική έκταση,
Δυτικά: Ομοίως ως άνω,
Βόρεια: Ομοίως ως άνω,
Νότια: Ομοίως ως άνω,

όπως φαίνεται στο συνημμένο διάγραμμα που αποτελεί αναπόσπαστο μέρος της απόφασης αυτής.


Η απόφαση αυτή να δημοσιευθεί στην Εφημερίδα της Κυβερνήσεως.

Τρίπολη, 6 Απριλίου 1998

Ο Γεν. Γραμ. Περιφέρειας
ΑΝΤΩΝΗΣ ΜΑΤΣΙΓΚΟΣ

ΑΠΟΣΠΑΣΜΑ ΧΑΡΤΟΥ 1: 20000

ευρύτερης περιοχής εκ φύλλου χάρτου Μεγαλόπολης 3. μαζίσας δημόσιας δασικής έκτασης στη θέση "Γκιολτερίμι-Ποταμόλακκα".

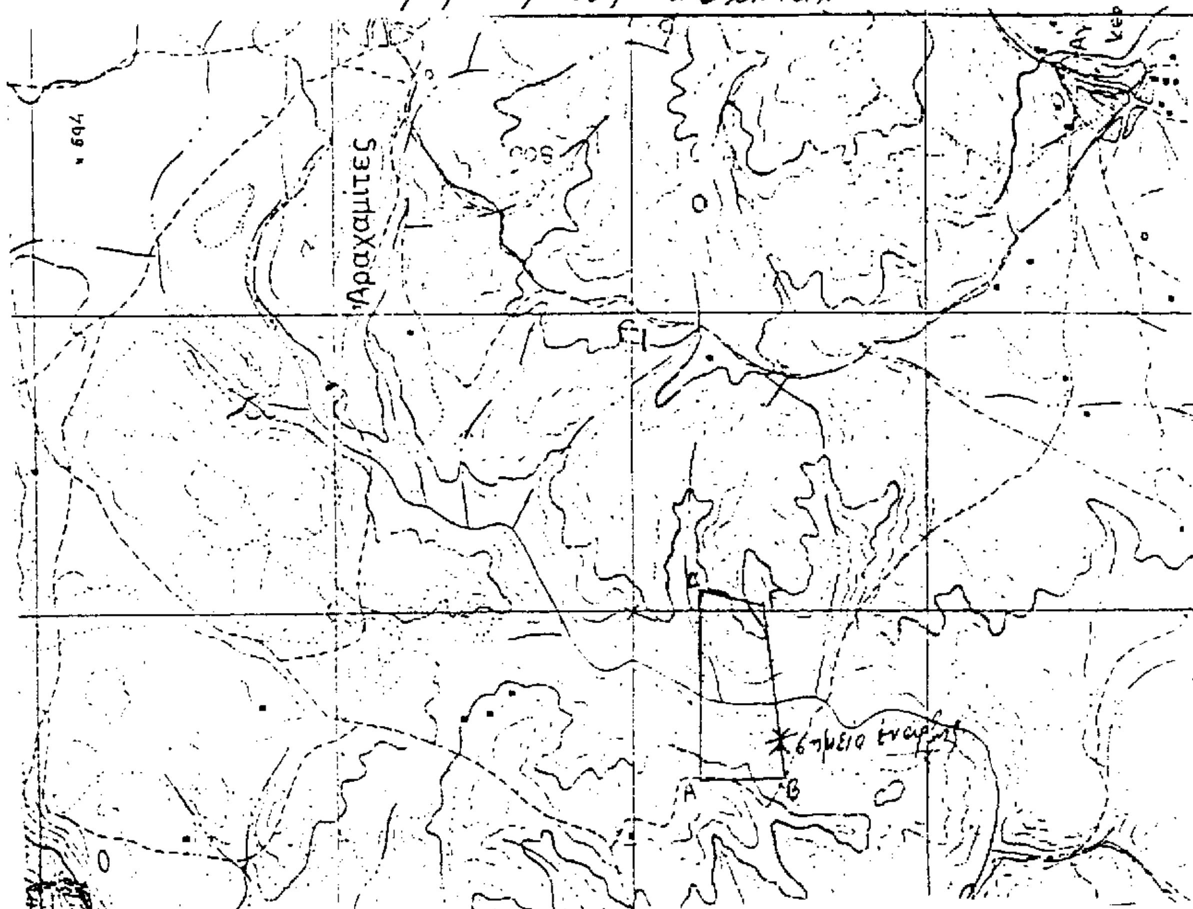

* σημείο έναρξης
μαζίσα δημόσια δασική έκταση.

Τρίπολη 3-3-1998
Ο
Συντάξας

Εθεωρήθη
Τρίπολη 3-3-1998
Ο
Δασάρχης Τρίπολης



Εθεωρήθη
Τρίπολη 6-4-98
Η
Διευθ. Δασών

Τρίπολη 6-4-1998
Ο
Γ.Γ. Περ/σας



Ηλίας Ι. Μέρρακος
Δασολόγος

Δέσποινα Θεοδωροπούλου-
Δασολόγος

Αριθ. 911 (2)

Κήρυξη ως αναδασωτέας έκτασης 6.758 τ.μ. στη θέση Κουτσουπούλα περιφέρειας κοινότητας Πέττα του Νομού Αχαΐας.

Ο ΓΕΝ. ΓΡΑΜ. ΠΕΡΙΦΕΡΕΙΑΣ ΔΥΤ. ΕΛΛΑΔΑΣ

Έχοντας υπόψη:

1. Το άρθρο 117 παρ. 3 του Συντάγματος της χώρας.

2. Τις διατάξεις του Ν. 2503/97 «Διοίκηση, οργάνωση, στελέχωση της Περιφέρειας, ρύθμιση θεμάτων για την Τοπική Αυτοδιοίκηση και άλλες διατάξεις».

3. Την αριθμ. 159/10.9.1997 απόφαση μας «Μεταβίβαση εξουσίας προς υπογραφή στους Προϊσταμένους των Υπηρεσιών».

4. Τις διατάξεις του Ν. 998/1979 «Περί προστασίας των δασών και των δασικών εκτάσεων» και συγκεκριμένα:

α) Του άρθρου 41 παρ. 1.

β) Του άρθρου 38 παρ. 2.

γ) Του άρθρου 70 παρ. 3 του Ν. 998/70 όπως συμπληρώθηκε με το Ν. 2040/92.

5. Τις σχετικές διαταγές του Υπουργείου Γεωργίας.

6. Την αριθμ. 1830/31.3.98 πρόταση του Δασαρχείου Πατρών «περί κηρύξεως αναδασωτέας της αναφερόμενης στο θέμα έκτασης», αποφασίζουμε:

Κηρύσσουμε αναδασωτέα, με σκοπό την αποκατάσταση, με φυσική ή τεχνητή αναγέννηση, της δασικής βλάστησης, που καταστράφηκε από παράνομη εκχέρσωση και κατάληψη που προκλήθηκε από τον Κων/νο Βασ. Αργυρόπουλο, κάτοικο Κάτω Αχαΐας τη δημόσια δασική έκταση από αείφυλλα πλατύφυλλα (πουρνάρια, κουμαριές, ρείκια, κ.λπ.), εμβαδού 6.758 τ.μ. (έξι χιλιάδες επτακόσιες πενήντα οκτώ τ.μ.) στη θέση «Κουτσουπούλα» περιφέρειας κοινότητας Πέττα και η οποία προσδιορίζεται από τα στοιχεία Α, Β, Γ, Δ, Ε, Ζ, ..., Χ, Ψ, Ω, Α, όπως φαίνονται στο συνημμένο διάγραμμα, το οποίο αποτελεί αναπόσπαστο μέρος της απόφασης αυτής και έχει όρια:

Ανατολικά: Με αγρό Παν. Κανελλόπουλου και δημόσια δασική έκταση.

Δυτικά: Με αγρό ιδίου και δημόσια δασική έκταση.

Βόρεια: Με αγρό Παν. Κανελλόπουλου, αγροτ. δρόμο και πέραν αυτού με δημόσια δασική έκταση.


Νότια: Με αγρό ιδίου και δημόσια δασική έκταση.


Η παρούσα ισχύει μετά τη δημοσίευσή της στην Εφημερίδα της Κυβερνήσεως σύμφωνα με το άρθρο 37 του Ν. 3200/55.

Η απόφαση αυτή να δημοσιευθεί στην Εφημερίδα της Κυβερνήσεως.

Πάτρα, 7 Απριλίου 1998

Με εντολή Γεν. Γραμ. Περιφέρειας
Η Διευθύντρια Δασών
ΕΥΜΟΡΦΙΑ ΠΑΝΤΑΖΗ

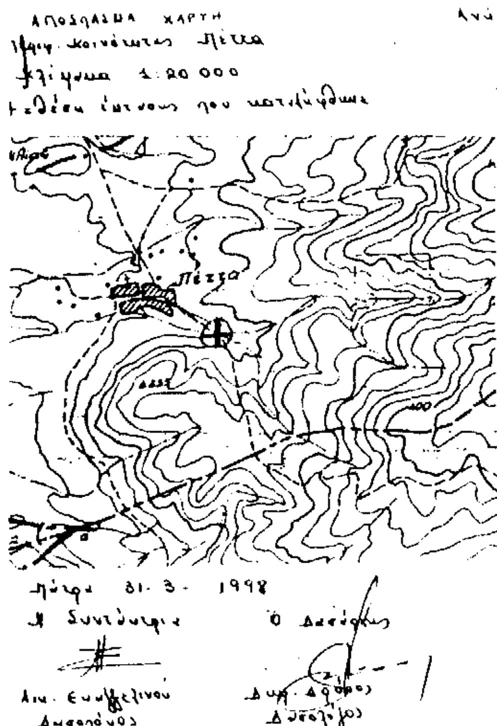

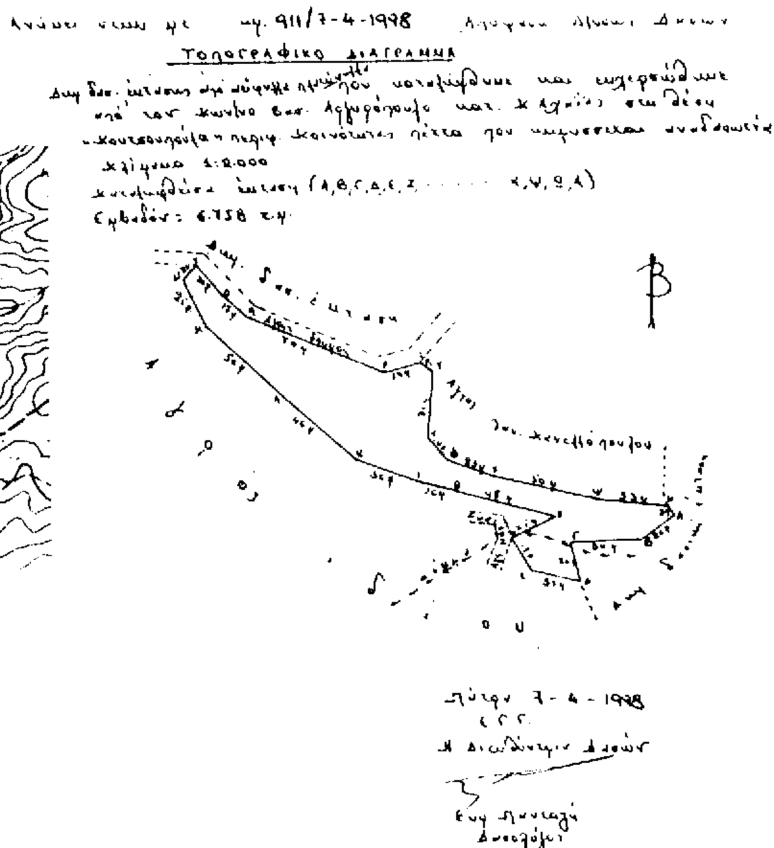

ΑΠΑΛΛΟΤΡΙΩΣΕΙΣ

ΑΠΟΦΑΣΕΙΣ

Αριθ. 1043636/2369/Β0010 (3)

Καθορισμός των ορίων του αιγιαλού και δημιουργία ζώνης παραλίας, στη νήσο Αγ. Ιωάννης Διαπορίων νήσων.

Ο ΥΠΟΥΡΓΟΣ ΟΙΚΟΝΟΜΙΚΩΝ

Έχοντας υπόψη:

1) Τις διατάξεις των άρθρων 1 μέχρι και 7 του Α.Ν. 2344/1940 «περί αιγιαλού και παραλίας», όπως τροποποιήθηκαν και συμπληρώθηκαν με τις διατάξεις: α) του άρθρου 13 του Ν. 1078/1980 και β) του άρθρου 23 του Ν. 1337/1983.

2) Τις διατάξεις της παρ. 9 του άρθρου 1 του κεφ. Β' της 0.208/181/26.4.1982 (ΦΕΚ 214/26.4.1982 τ.Β') κοινής απόφασης των Υπουργών Προεδρίας Κυβερνήσεως και Οικονομικών.

3) Την από 26 Αυγούστου 1996 Έκθεση Επιτροπής καθορισμού των ορίων του αιγιαλού και παραλίας, που καθόρισε τα όρια του αιγιαλού και της παραλίας στη νήσο Αγ. Ιωάννης Διαπορίων νήσων και το από Μάρτιο 1996 τοπογραφικό διάγραμμα σε μία πινακίδα με κλίμακα 1:500, που συντάχθηκε από τον Πολ. μηχανικό Παναγ. Κουίνη και ελέγχθηκε και θεωρήθηκε την 22.7.96 από τη Δ.Τ.Υ. Νομ/κής Αυτοδιοίκησης Πειραιά και συνοδεύει την έκθεση της προαναφερομένης Επιτροπής.

4) Τη σύμφωνη γνώμη του Γενικού Επιτελείου Ναυτικού, που διατυπώθηκε στο Φ. 544.5/211/97/18.4.97 έγγραφό του.

5) Τις διατάξεις του Ν. 2503/97 άρθρ. 1 παρ. 2 και 6 (ΦΕΚ 107/30.5.97 τ.Α').

6) Την αριθμ. 1087903/1481/00068/28.7.97 απόφαση Υπ. Οικονομικών.

7) Τις διατάξεις του άρθρ. 9 του Π.Δ. 551/1988 (ΦΕΚ 259/Α'/1988), αποφασίζουμε:

Επικυρώνουμε την από 26 Αυγούστου 1996 έκθεση Επιτροπής καθορισμού των ορίων του αιγιαλού και παραλίας, καθώς και το από Μάρτιο 1996 τοπογραφικό διάγραμμα σε μία πινακίδα που τη συνοδεύει, το οποίο συντάχθηκε από τον πολιτικό μηχανικό Παναγ. Κουίνη, με κλίμακα 1:500, επί του οποίου η παραπάνω Επιτροπή με κόκκινη γραμμή καθόρισε τα όρια του αιγιαλού στη νήσο Αγ. Ιωάννης - Διαπορίων νήσων και με κίτρινη γραμμή τα όρια της παραλίας στην ίδια θέση.

Η παρούσα απόφαση μαζί με την έκθεση και το διάγραμμα που προαναφέραμε, να δημοσιευθούν στην Εφημερίδα της Κυβερνήσεως, σύμφωνα με τις διατάξεις του άρθρου 13 του Ν. 1078/1980.

Η απόφαση αυτή να δημοσιευθεί στην Εφημερίδα της Κυβερνήσεως.

Αθήνα, 10 Απριλίου 1998

Με εντολή Υπουργού

Ο Γενικός Διευθυντής

ΠΑΝ. ΠΙΛΑΤΗΣ

ΕΚΘΕΣΗ

ΕΠΙΤΡΟΠΗΣ ΚΑΘΟΡΙΣΜΟΥ ΤΩΝ ΟΡΙΩΝ ΑΙΓΙΑΛΟΥ

Κοινή Υπουργική Απόφαση των Υπουργών Προεδρίας και Οικονομικών 0208/181/26.4.82

Για τον καθορισμό των ορίων του αιγιαλού - παραλίας στην περιοχή Ν. Αγ. Ιωάννης των Διαπορίων Νήσων, σήμερα 26 Αυγούστου 1996, ημέρα Δευτέρα οι πιο κάτω υπογράφοντες:

α) Νικ. Νούσιος ΠΕ/Α' Προϊστάμενος Κτηματικής Υπηρεσίας Πειραιά, ως Πρόεδρος.

β) Νικ. Στάθης ΠΕ/Α' Τοπογράφος - Μηχανικός της Κτηματικής Υπηρεσίας Πειραιά, ως αναπληρωτής του Προϊσταμένου του Τεχνικού Τμήματος, που απουσίαζε λόγω κωλύματος, ως Μέλος.

γ) Βασ. Μανωλάκος, Πλωτάρχης Λ.Σ. Λιμενάρχης Αίγινας, ως Μέλος, που αποτελούμε την πιο πάνω Επιτροπή καθορισμού των ορίων αιγιαλού, δυνάμει της 0208/181/26.4.1982 (ΦΕΚ 214/82 τ.Β') κοινής υπουργικής απόφασης των Υπουργών Προεδρίας και Οικονομικών, καθώς και της 650/20.2.96 απόφασης του Περιφερειακού Διευθυντή Πειραιά «Περί συστάσεως Επιτροπής καθορισμού των ορίων του αιγιαλού», συγκληθείσα κατόπιν της με αριθμό 1807/12.8.96 πρόσκλησης του Προέδρου της Επιτροπής, μεταβήκαμε σήμερα στις 26 Αυγούστου 1996, ημέρα Δευτέρα και ώρα 10η στη Ν. Αγ. Ιωάννης των Διαπορίων νήσων και αφού λάβαμε υπόψη μας:

1) Το τοπογραφικό διάγραμμα κλίμακας 1:500, στην περιοχή Νήσου Αγ. Ιωάννης του συμπλέγματος Διαπορίων Νήσων, που συντάχθηκε από το μηχανικό Παναγιώτη Α. Κουίνη το Μάρτιο του 1996 και ελέγχθηκε και θεωρήθηκε την 12.7.96 και 22.7.96 αντίστοιχα από τη Δ.Τ.Υ. Νομ/κής Αυτοδιοίκησης Πειραιά.

2) Τις διατάξεις του Α.Ν. 2344/1940, όπως τροποποιήθηκε σήμερα καθώς και τη σχετική Δικαστηριακή και Διοικητική Νομολογία.

3) Την μετά από επιτόπιο μετάβαση σχηματισθείσα αντίληψη για το πλάτος της βρεχόμενης ζώνης και ξηράς, αποφασίζει:

1) Καθορίζει στο πιο πάνω διάγραμμα την οριογραμμή αιγιαλού με συνεχή κόκκινη γραμμή με στοιχεία 1, 2, 3, ..., 10, 11.

2) Καθορίζει την οριογραμμή παραλίας με συνεχή κίτρινη πολυγωνική γραμμή με στοιχεία 1', 2', 3', ..., 10' 11' παράλληλα προς την οριογραμμή του αιγιαλού και σε απόσταση 10μ. από αυτήν, επειδή θεωρείται απαραίτητη λόγω της φύσης της συνεχόμενης προς τον αιγιαλό ξηράς και της αδυναμίας να εξυπηρετηθούν από τον αιγιαλό οι σκοποί της παρ. 1 του άρθρ. 7 του Α.Ν. 2344/1940, δηλαδή ότι ο αιγιαλός και η παραλία εκτός του κυρίου και αρχικού προορισμού αυτών που είναι η επικοινωνία από τη θάλασσα προς την ξηρά και αντίθετα, δύνανται να χρησιμεύουν και για άλλους σκοπούς, δηλαδή συγκοινωνιακούς, εξωραϊστικούς, τουριστικούς και λοιπούς κοινωφελείς καθώς επίσης και για εκμετάλλευση προς όφελος του Δημοσίου.


3) Το σύστημα των συντεταγμένων του διαγράμματος του Μηχανικού Παν. Κουίνη είναι εξαρτημένο με το σύστημα των συντεταγμένων της Γ.Υ.Σ. βάσει του οποίου υπολογίσθηκαν και οι συντεταγμένες των κορυφών της οριογραμμής αιγιαλού.

Η Επιτροπή

Ο Πρόεδρος

Τα Μέλη

ΝΙΚ. ΣΤΑΘΗΣ, ΒΑΣ. ΜΑΝΩΛΑΚΟΣ, ΝΙΚΟΛ. ΝΟΥΣΙΟΣ

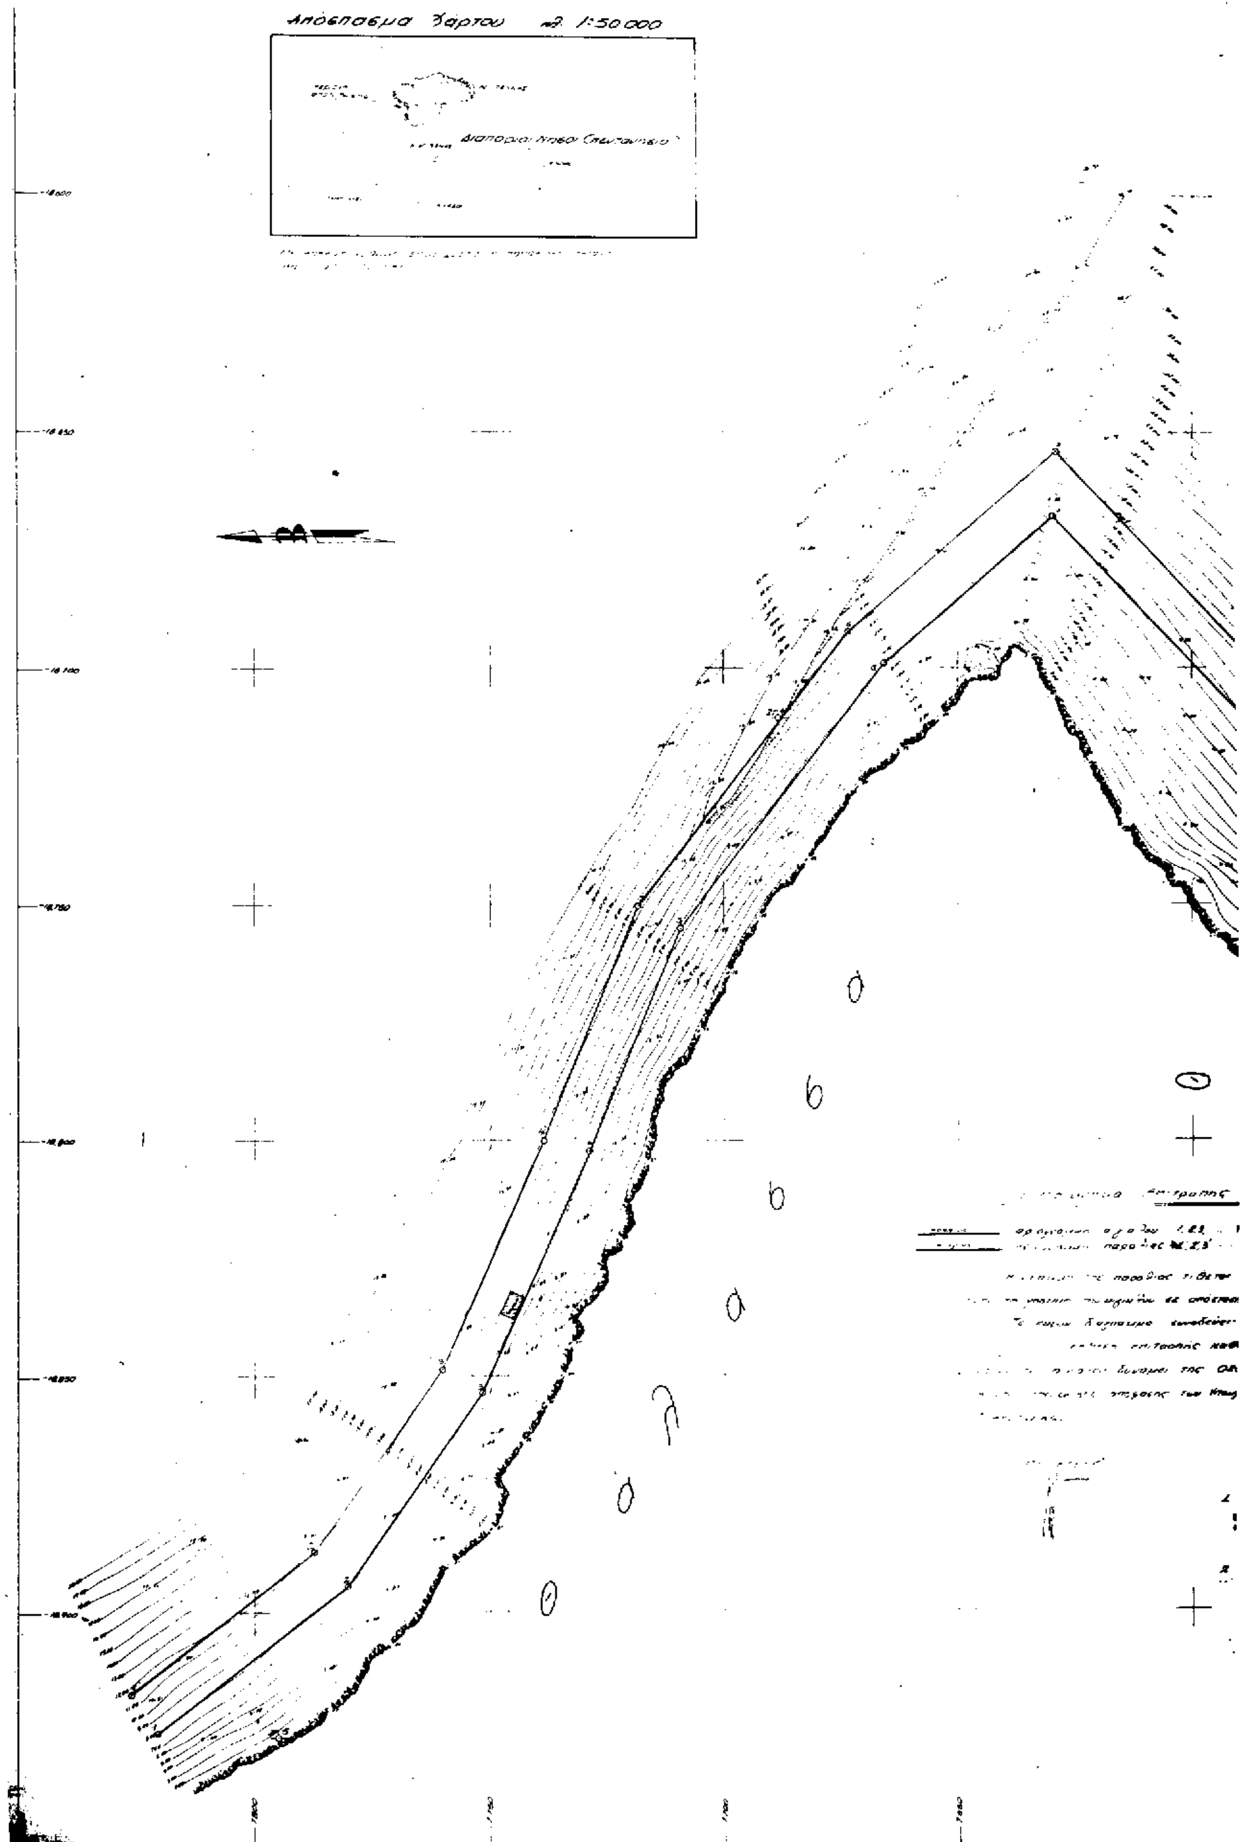
Απόσπασμα χάρτου κλ. 1:50 000
Διαπόριοι Νήσοι (Σκιάθου)

Τοπογραφικό Διάγραμμα

Για τον καθορισμό των οριογραμμών αιγιαλού κ' παραλίας.


Θέση: Αγ. Ιωάννης
(Διαπόριοι Νήσοι)
Νομαρχίας Πειραιά

Κλίμακα 1:500

υπόμνημα

1. Η αποτύπωση έγινε τον μήνα Μάρτιο του 1996
2. Το διάγραμμα είναι εξαρτημένο από το κρατικό τριγωνομετρικό δίκτυο ΓΥΣ
3. Σαν αφετηρία υψομέτρων [illegible] η μέση στάθμη της θαλάσσης κατά την ημέρα της αποτυπώσεως

Συμβολισμοί

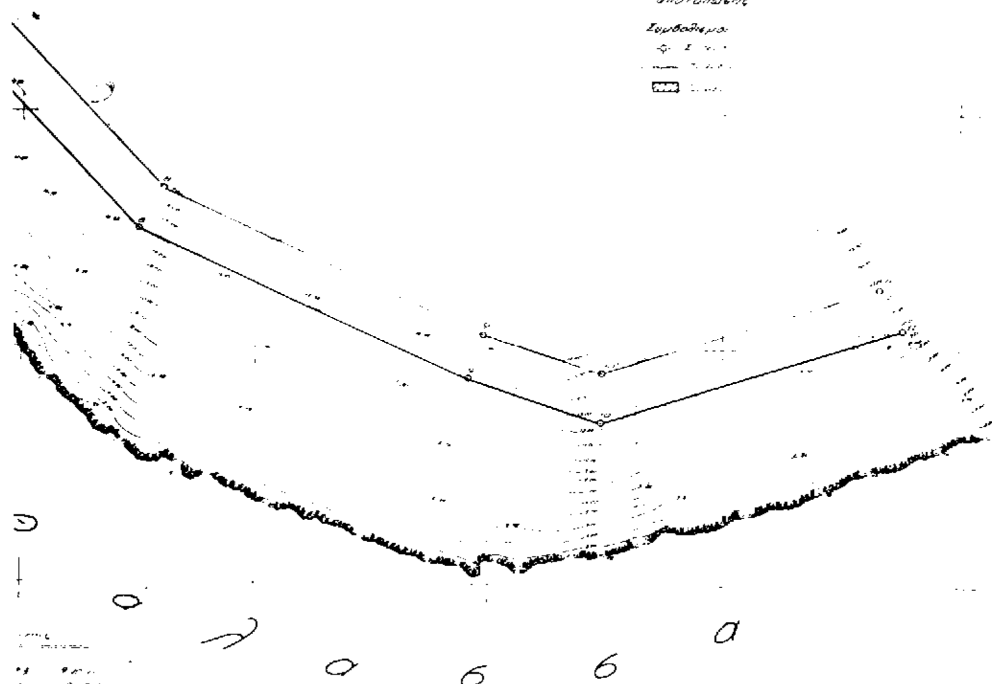

Πειραιάς 22/7/1996
ΜΙΧ. [illegible]ΟΠΟΥΛΟΣ
Πολ. Μηχ.

Πειραιάς 22/7/1996
ΒΑΣΙΛΙΚΗ ΜΠΕΝΓΑ
Πολ. Μηχ.

ΕΛΕ[illegible]
Πειραιάς 12/7/1996
ΕΥΓ. [illegible]ΠΟΥΛΟΥ
ΤΟΠΟΓΡΑΦΟΣ - ΜΗΧΑΝΙΚΟΣ

ΝΙΚΟΣ ΣΤΑΘΗΣ

Ο Ηπειωτικός

ΠΟΛΕΟΔΟΜΙΑ

ΑΠΟΦΑΣΕΙΣ

Αριθ. οικοθ. 12083 (4)

Άρση απαλλοτρίωσης δια της τροποποίησης εγκεκριμένου ρυμοτομικού σχεδίου στο Δήμο Καλλιθέας (Ο.Τ. 278Α) για τον αποχαρακτηρισμό τμήματος οικοπέδου από Παιδικό Κοινωνικό Κέντρο σε οικοδομήσιμο χώρο.

Ο ΝΟΜΑΡΧΗΣ ΑΘΗΝΩΝ

Έχοντας υπόψη:

α) Τις διατάξεις:

1. Του Ν. 2218/94 «Ίδρυση Νομαρχιακής Αυτοδιοίκησης, τροποποίηση διατάξεων για την Πρωτοβάθμια Αυτοδιοίκηση και την Περιφέρεια και άλλες διατάξεις» (ΦΕΚ Α 90/13.6.94) και τις όμοιες του Ν. 2240/94 «Συμπλήρωση διατάξεων για τη Νομαρχιακή Αυτοδιοίκηση και άλλες διατάξεις» (ΦΕΚ Α 153/16.9.94) με τις οποίες ιδρύθηκαν οι Νομαρχιακές Αυτοδιοικήσεις.

2. Του ισχύοντος Οργανισμού Εσωτερικής Λειτουργίας των Υπηρεσιών της Νομαρχιακής Αυτοδιοίκησης Αθηνών (ΦΕΚ 1262 Β/31.12.97).

3. Του Ν.Δ/τος της 17ης Ιουλίου 1923 όπως μεταγενέστερα τροποποιήθηκαν και συμπληρώθηκαν και ειδικότερα το άρθρα 3 και 70.

4. Του Α.Ν. 314/68 (ΦΕΚ 47 Α) όπως τροποποιήθηκαν και συμπληρώθηκαν με το με αριθμ. 1018/71 Ν.Δ/γμα (ΦΕΚ 220 Α) και με την παρ. 3 του άρθρου 34 του Ν. 1577/85 (ΦΕΚ 210 Α').

β. Την 6/2.1.98 απόφαση Νομάρχη Αθηνών περί μεταβίβασης αρμοδιοτήτων στο βοηθό Νομάρχη Γιώργο Ανανιάδη.

γ. Το με αριθμ. πρωτ. 30645/30.7.97 έγγραφο προς το Δήμο Καλλιθέας και την άπρακτη παρέλευση της προθεσμίας των (3) τριών μηνών, η οποία τέθηκε προκειμένου να μας γνωστοποιηθεί η πρόθεση συντέλεσης της απαλλοτρίωσης.

δ. Την με αριθμ. 3/3.2.98 γνωμοδότηση του Συμβουλίου Χωροταξίας, Οικισμού και Περιβάλλοντος (ΣΧΟΠ) του Τομέα Νότιας Αθήνας της Νομαρχίας Αθηνών.

ε. Από τις διατάξεις αυτής της απόφασης δεν προκαλείται δαπάνη σε βάρος του Κρατικού προϋπολογισμού και του προϋπολογισμού του Δήμου Καλλιθέας, επειδή:

1. Έχει παρέλθει συνολικά χρονικό διάστημα σχεδόν (12) δώδεκα ετών από τη δέσμευση της ιδιοκτησίας, χωρίς να έχει γίνει οποιαδήποτε ενέργεια για συντέλεση της απαλλοτρίωσης και η άπρακτη παρέλευση του ανωτέρω χρονικού διαστήματος το οποίο θεωρείται εύλογο, συνεπάγεται υποχρέωση της διοίκησης να άρει την απαλλοτρίωση.

2. Όπως κατ' επανάληψη έχει κριθεί από το ΣτΕ (283, 2146, 3967, 6492/95, 1469, 3559/96 κ.ά.) η άπρακτη περίοδος ευλόγου χρονικού διαστήματος από την επιβολή δέσμευσης της ιδιοκτησίας, συνιστά υπέρμετρη επιβάρυνση, αντίθετη προς τις διατάξεις του άρθρου 17 του Συντάγματος, η οποία καθιστά υποχρεωτική την άρση της.

3. Και στις περιπτώσεις αποχαρακτηριστικού ακινήτου ως προοριζόμενου για την ανέγερση κτιρίου κοινής ωφέλειας, ανακύπτει υποχρέωση της διοίκησης να άρει την απαλλοτρίωση, μετά από άπρακτο διάστημα από τη δέσμευση του ακινήτου (ΣτΕ 1794/91, 772, 1927, 2741, 2782, 582, 4033/89 κ.ά.).

4. Η υποχρέωση αυτή δεν αναιρείται από το γεγονός ότι για την άρση της απαλλοτρίωσης απαιτείται η τροποποίηση του ρυμοτομικού σχεδίου για την οποία ο νόμος προβλέπει την τήρηση ορισμένων διατυπώσεων (ΣτΕ 698, 1150, 1795, 2110, 3817/1987, 1649, 1888, 2376, 2741, 3582/89 κ.ά.) και δεν απαιτείται ούτε η τήρηση της υπό του Ν.Δ/τος 17.7.23 διαδικασίας (ΣτΕ 3474/85), αποφασίζουμε:

Εγκρίνεται η τροποποίηση του εγκεκριμένου ρυμοτομικού σχεδίου στο Ο.Τ. 278 Α του Δήμου Καλλιθέας με τον αποχαρακτηρισμό τμήματος με τα στοιχεία (ΑΒΓΦΦ'Α), όπως φαίνεται στο συνημμένο τοπογραφικό διάγραμμα, από χώρο «παιδικού κοινωνικού κέντρου» και το χαρακτηρισμό του σε οικοδομήσιμο χώρο.

Η απόφαση αυτή να δημοσιευθεί στην Εφημερίδα της Κυβερνήσεως.

Αθήνα, 21 Απριλίου 1998

Ο Βοηθός Νομάρχη

ΓΙΩΡΓΟΣ ΑΝΑΝΙΑΔΗΣ

ΝΟΜΑΡΧΙΑ ΑΘΗΝΩΝ

Ο ΒΟΗΘΟΣ ΝΟΜΑΡΧΗΣ

ΓΙΩΡΓΟΣ ΑΝΑΝΙΑΔΗΣ




ΑΚΡΙΒΕΣ ΑΝΤΙΓΡΑΦΟ

Ο ΥΠΑΛΛΗΛΟΣ


ΚΑΝΑΡΕΝΑΚΟΥ ΣΟΦΙΑ

ΑΠΟΣΠΑΣΜΑ ΡΥΜΟΤΟΜΙΚΟΥ

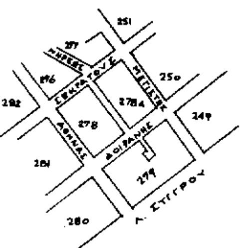

ΟΡΟΙ ΔΟΜΗΣΗΣ		
ΓΟΚ	ΠΑΡΕΚΛ. 9/6/73	ΠΑΡΕΚΛ. 14/3/85
10	8	6
200	150	112,5

Ο.Σ ΠΡΟ ΓΟΚ 85 ΣΥΝΕΧΕΣ
ΚΑΛΥΨΗ ΓΟΚ 85
Σ.Δ 2,4

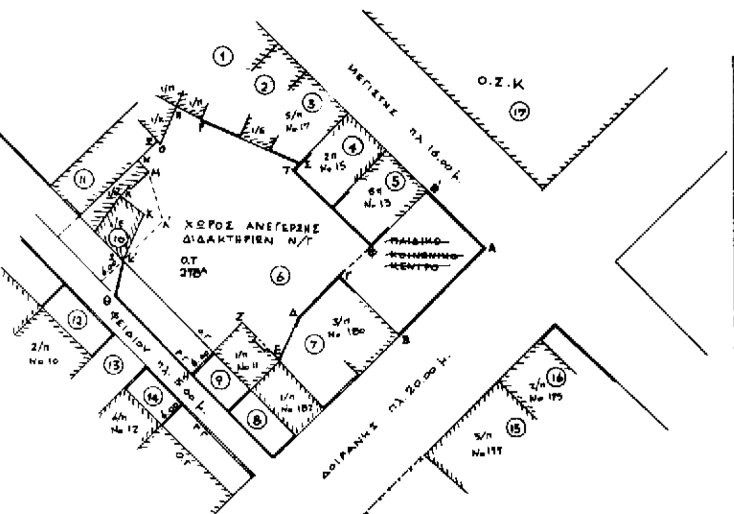

ΠΙΝΑΚΑΣ ΙΔΙΟΚΤΗΤΩΝ			
Α/Α	ΙΔΙΟΚΤΗΤΗΣ	ΘΕΣΗ ΙΔΙΟΚΤΗΣΙΑΣ	ΘΕΣΗ ΙΔΙΟΚΤΗΤΟΥ
1.	ΚΟΥΓΙΟΥΜΤΖΗΣ ΚΟΣΜΑΣ	ΜΕΓΙΣΤΗΣ 23	ΙΔΙΑ
2.	ΒΑΣΙΛΟΠΟΥΛΟΣ	ΜΕΓΙΣΤΗΣ 19-21	—"—
3.	ΚΑΡΒΕΛΟΣ ΒΑΣΙΛ.	—"— 17	—"—
4.	ΑΜΒΡΟΣΙΑΔΗΣ ΕΥΑΓ.	—"— 15	—"—
5.	ΧΡΥΣΟΣ ΤΡΙΑΝΤΑΦΥΛ.	—"— 13	—"—
6.	ΒΟΖΙΚΗΣ ΝΙΚ. & ΑΙΚΑΤ., κλ: Μ ΓΑΜΒΡΟΥΛΗ, Ι. ΛΙΑΤΣΙΚΑ	ΜΕΓΙΣΤΗΣ-ΔΟΙΡΑΝΗΣ-ΦΕΙΔΙΟΥ	ΔΙΩΝ. ΑΡΕΟΠΑΓΙΤΟΥ 23
7.	ΚΥΡΙΑΖΟΠΟΥΛΟΥ ΓΕΩΡΓΙΑ	ΔΟΙΡΑΝΗΣ 180	ΙΔΙΑ
8.	ΚΛΑΔΑ ΦΛΩΡΕΝΤΙΑ	—"— 182	—"—
9.	ΑΝΔΡΙΝΟΥ	ΦΕΙΔΙΟΥ 11	—"—
10.	ΖΩΓΡΑΦΑΚΗ ΜΑΡΙΑ	—"— 7	ΠΡΑΞΙΤΕΛΟΥΣ 4, ΠΕΙΡΑΙΑΣ
11.	ΜΠΟΖΟΓΛΑΝΙΔΗΣ ΠΑΥΛΟΣ	ΦΕΙΔΙΟΥ 5	ΙΔΙΑ
12.	ΜΠΙΜΠΟΣ ΖΗΣΗΣ ΣΤΑΘΟΠΟΥΛΟΣ Ν.	—"— 10	ΙΔΙΑ
13.	ΒΑΛΑΓΟΣ ΗΛΙΑΣ	ΦΕΙΔΙΟΥ 10 Α	ΤΕΡΨΙΧΟΡΗΣ 4
14.	ΑΡΓΥΡΙΑΔΟΥ ΠΑΝΑΓ.	ΦΕΙΔΙΟΥ 12	ΙΔΙΑ
15.	ΚΟΥΚΟΥΛΗΣ Γ.	ΔΟΙΡΑΝΗΣ 177	—"—
16.	ΕΛΕΥΘΕΡΙΑΔΟΥ ΑΙΚΑΤ.	ΔΟΙΡΑΝΗΣ 175	—"—
17.	Ο.Σ.Κ	ΜΕΓΙΣΤΗΣ-ΔΟΙΡΑΝΗΣ	

ΔΗΜΟΣ ΚΑΛΛΙΘΕΑΣ	
θέση: ΦΕΙΔΙΟΥ ΔΟΙΡΑΝΗΣ ΜΕΓΙΣΤΗΣ Ο.Τ 278 Α	
ιδιοκτησία: ΑΙΚΑΤΕΡΙΝΗΣ & ΝΙΚ. ΒΟΖΙΚΗ, ΚΛΗΡΟΝΟΜΩΝ: ΜΑΡΙΑΣ ΓΑΜΒΡΟΥΛΗ, ΙΩΑΝ. ΛΙΑΤΣΙΚΑ	
θέμα σχεδίου: ΤΟΠΟΓΡΑΦΙΚΟ ΔΙΑΓΡΑΜΜΑ ΟΙΚΟΠΕΔΟΥ ΑΒΓΔΕΖΗΘΙΚΛΜΝΞΟΠΡΣΤΦΑ	αριθμός σχεδίου: Α
κλίμακα: 1: 500	